


80700

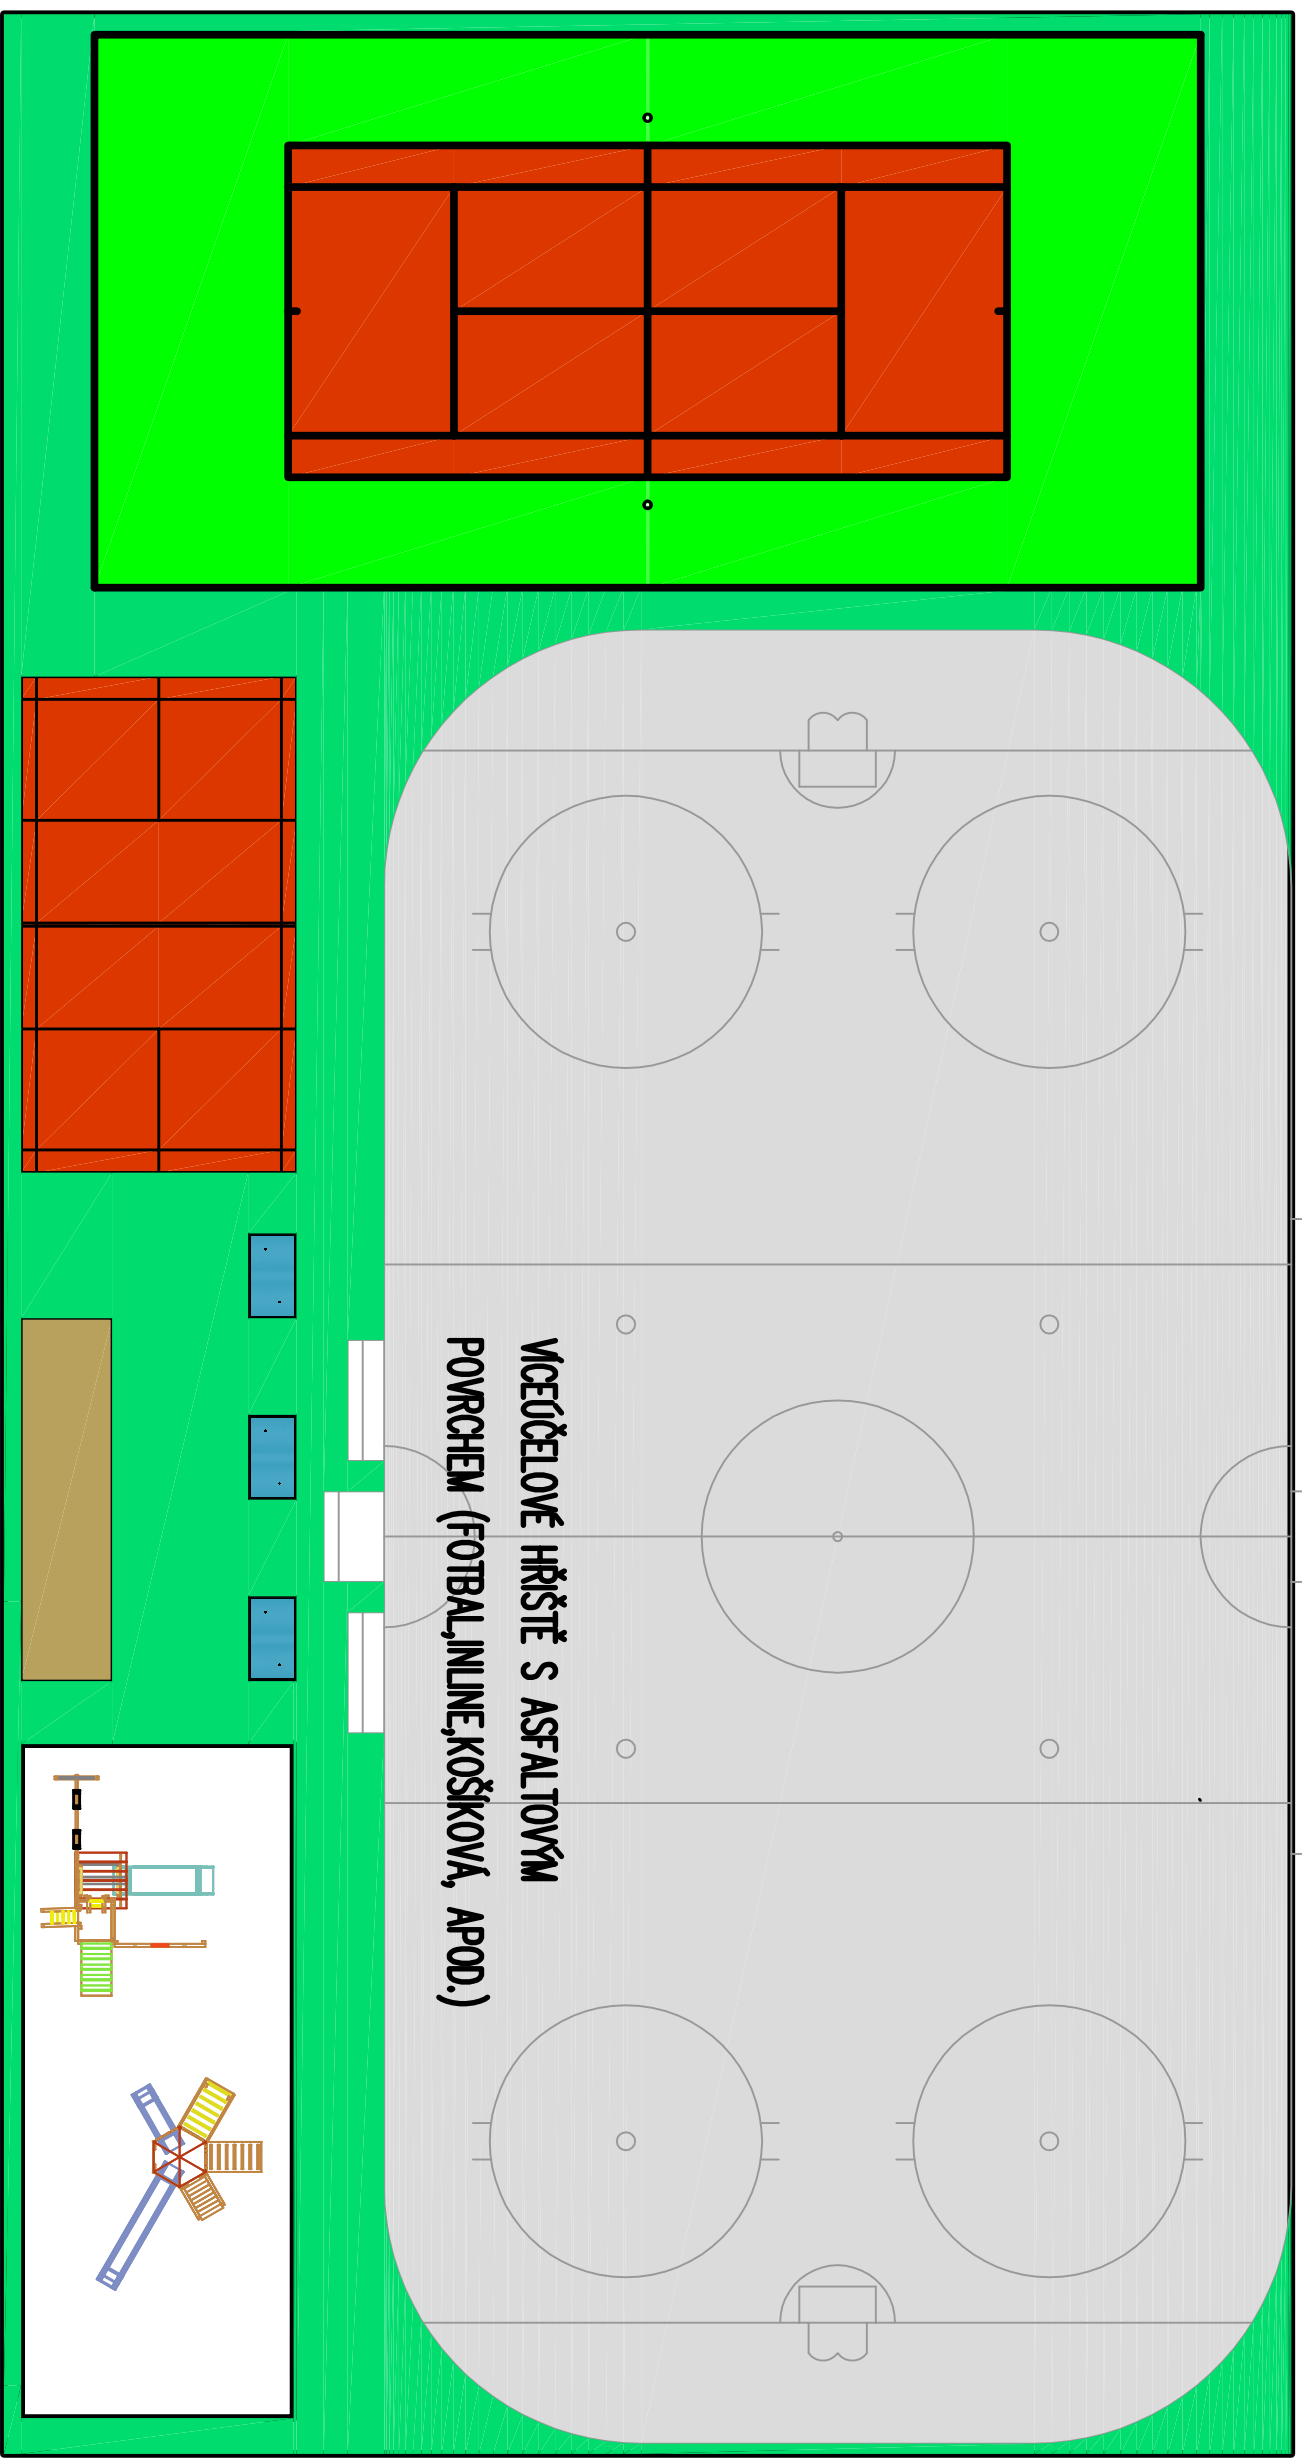

VCEÚČELOVÉ HRŠTĚ S ASFALTOVÝM
POVRCHEM (FOTBAL, INLINE, KOŠKOVÁ, APOD.)

MOŽNOST ROZŠÍŘENÍ O VCEÚČELOVÉ
HRŠTĚ S UMĚLÝM POVRCHEM

PETANQUE

DĚTSKÉ HRŠTĚ – NUTNO UPŘESNIT

9575

32995

42570

PROJEKTANT: JIŘÍ SCHÖNBERGER	VPRACOVAL: JIŘÍ SCHÖNBERGER ZODP.PROJEKTANTIng. Z. MATĚJKÁ	VIAALTA
INVESTOR: OBEC PETRŮVKY		OKRUŽNÍ 963 674 01, TŘEBÍČ tel : 724 911 213
MÍSTO STAVBY: PETRŮVKY, K. Ú. PETRŮVKY, PARC. Č. 3/3, 5124		DATEM: 09/2012 FORMÁT: 2A4 STUPĚN: STUDIE ZAKÁZKA: Z 12 120 MĚŘÍTKO: Č. VKRESU:
AKCE: STUDIE SPORTOVNÍHO AREÁLU V OBCI PETRŮVKY		PARC:
OBSAH: SPORTOVŠTĚ		1:250