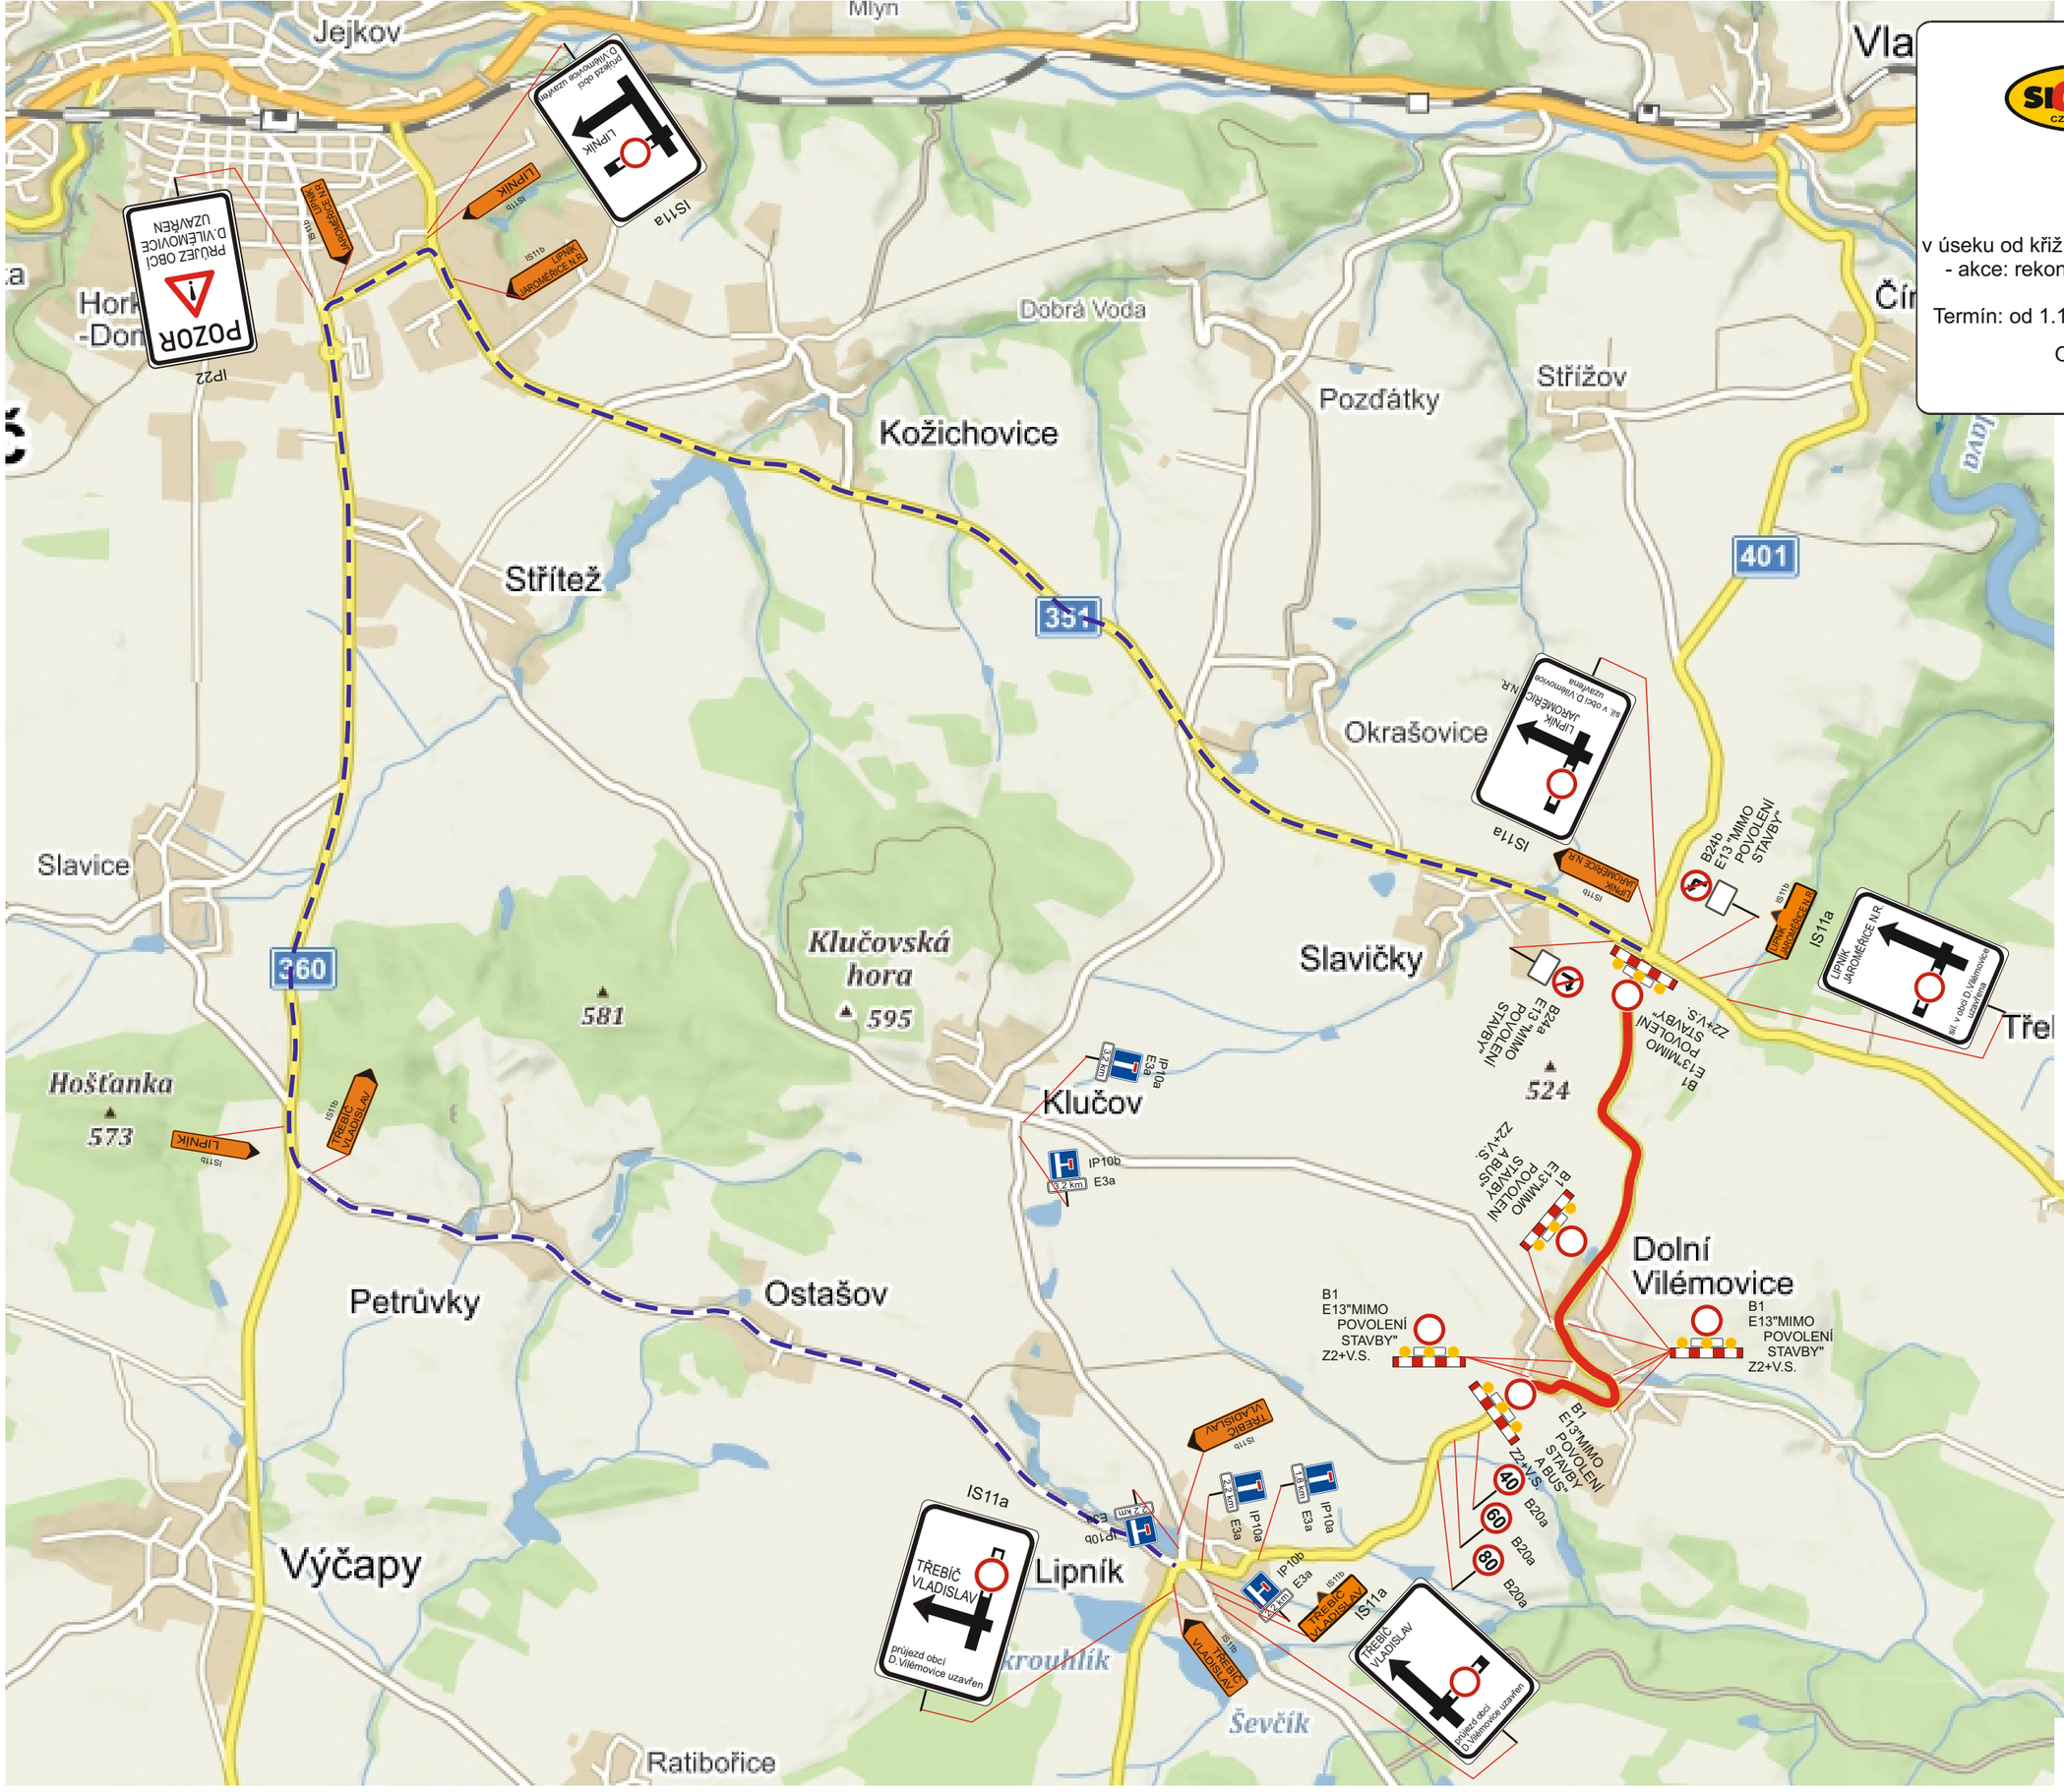

SIGNEX CZ Třebíč s.r.o.
Tel. 568 843 046
mob. 603 812 506

ASOCIACE DOPRAVNÍHO ZNAČENÍ

DOPRAVNÍ ZNAČENÍ

Úplná uzavírka

Úplná uzavírka sil. II/401
v úseku od křiž. se sil. II/351 po konec obce Dolní Vilémovice
- akce: rekonstrukce povrchu komunikace v délce 3,2 km.

Termín: od 1.10.2017 7,00 hod. - do 31.10.2017 20,00 hod.

Objednatel: COLAS CZ a.s.
Brněnská 343
674 01 Třebíč

Doplněk k ČJ:
KRPJ-76751-1/ČJ-2017-161006
ze dne 26.7.2017